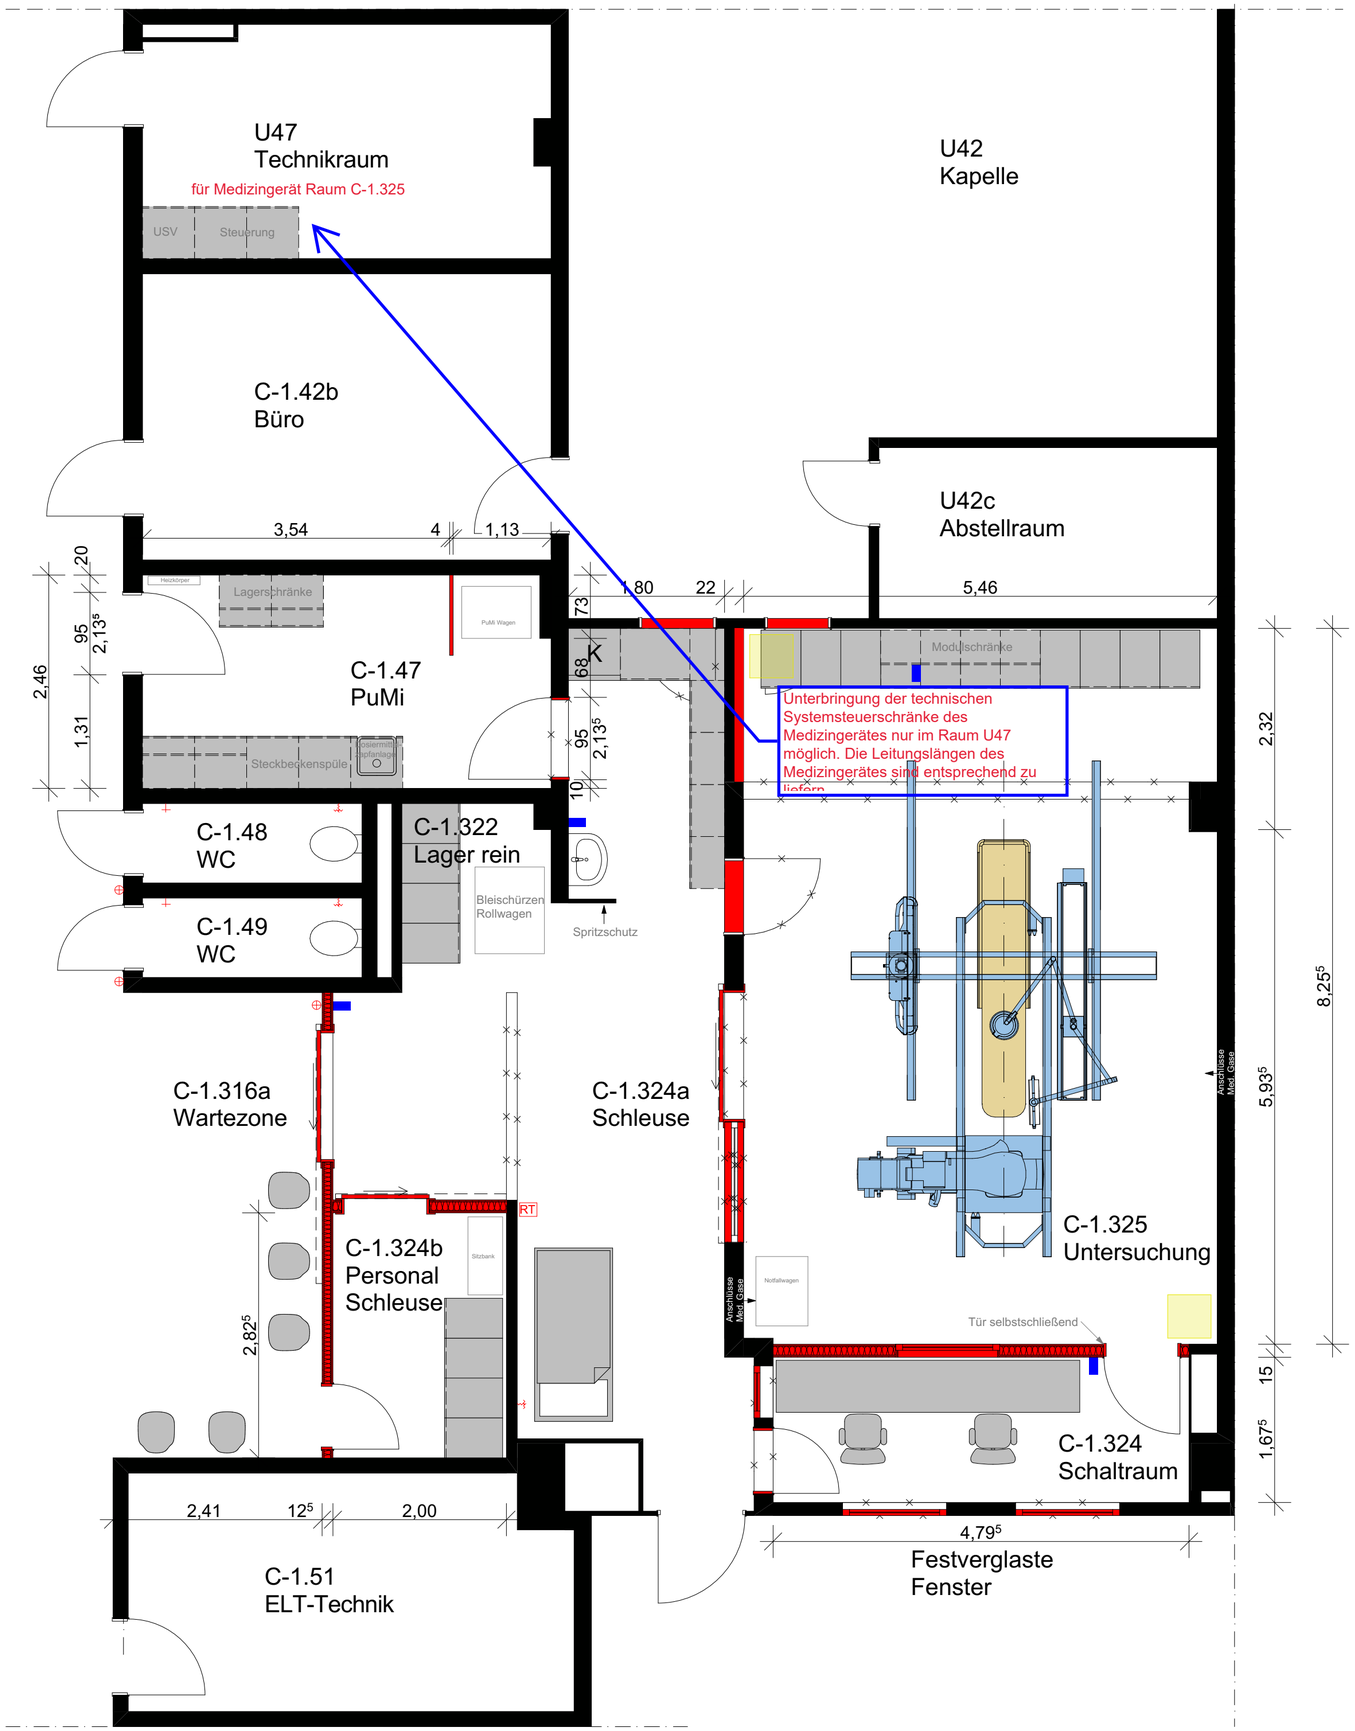

Entwurfsplan

Legende:

- Neubau
- Abluft
- Desinfektionsmittelspender
- Meldeleuchte
- Kipp-Schalter
- RT Tableau Übersicht
- Zug-Schalter

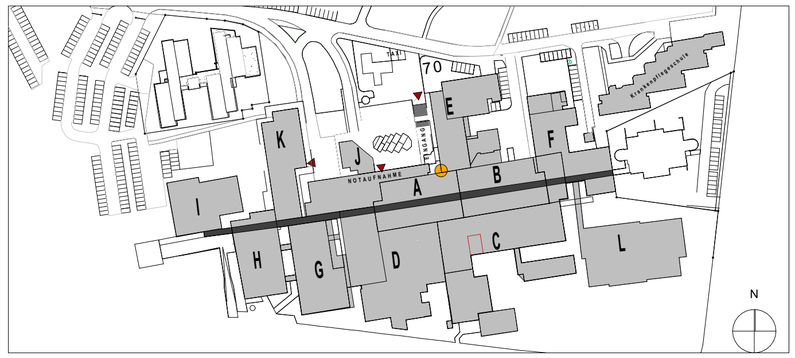

Sämtliche Maße sind vom Unternehmer eigenverantwortlich am Bau zu prüfen.
Alle Werkpläne sind nur in Verbindung mit den gültigen Schal- und Bewehrungsplänen des Tragwerksplaners, sowie den Durchbruchsplänen der Fachingenieure gültig und/oder den ergänzenden Angaben.
Dehnungsfugen sind nach Angabe Tragwerksplaner auszuführen.
Der Ausführende ist verpflichtet, den Auftraggeber auf etwaige Unstimmigkeiten der Ausführungsunterlagen hinzuweisen (VOB, § 3.3).

KKHB
KREISKLINIKEN
HERFORD-BÜNDE

BAUHERR
Klinikum Herford AöR

Abteilung Bauwesen
Schwarzenmoostraße 70

32049 Herford

Planverfasser Architektur Kreiskliniken Herford-Bünde AöR Abteilung Bauwesen Schwarzenmoorstraße 70 32049 Herford	Planverfasser Fachingenieur:
Planstand: Bestandsaufnahme	Planbezeichnung: X
Planinhalt: Architektur	Planinhalt: Einbau LHKM in altes MRT
Index: E	Plan Nr.: C-2516-1.UG
Freigabe Architekt Datum/Unterschrift	Freigabe Bauherr Datum/Unterschrift
Gebäude: Haupthaus	Bauteil: C

B_2516_Einbau LHKM

Maßstab	Blattgröße	Datum	Planersteller
1:50	A2	16.02.2026	F.Danielmeier